

Схема монтажа внешнего блока Системы на фасад здания (под окно). Вид спереди.

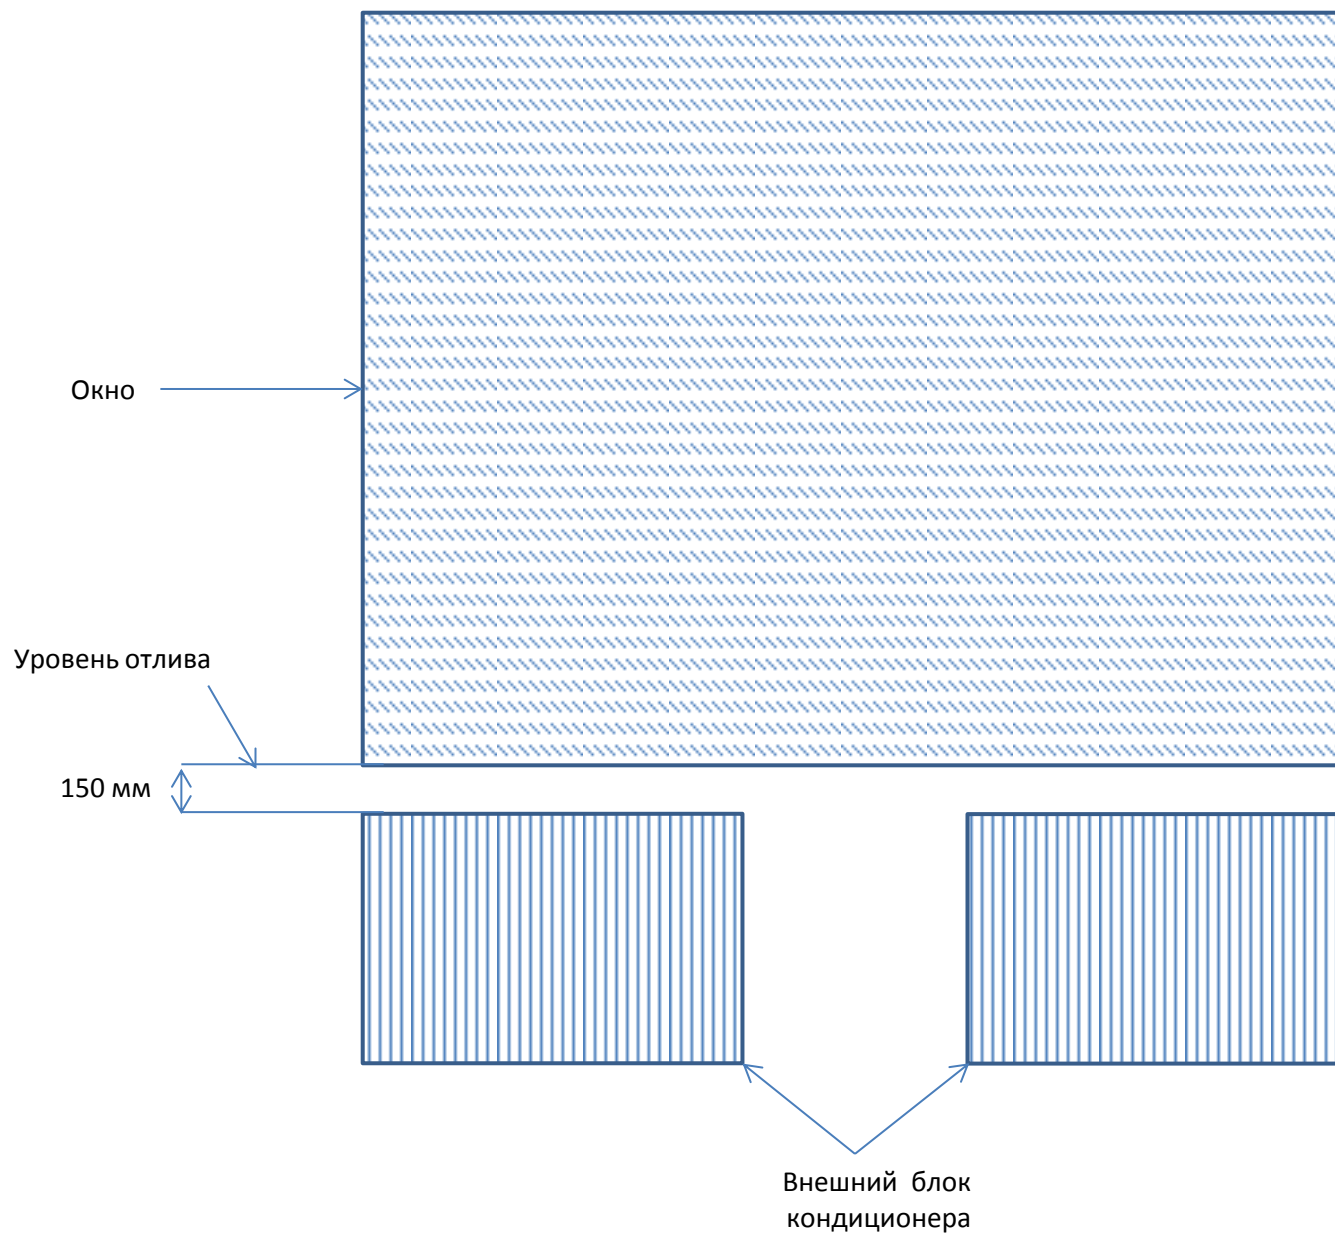


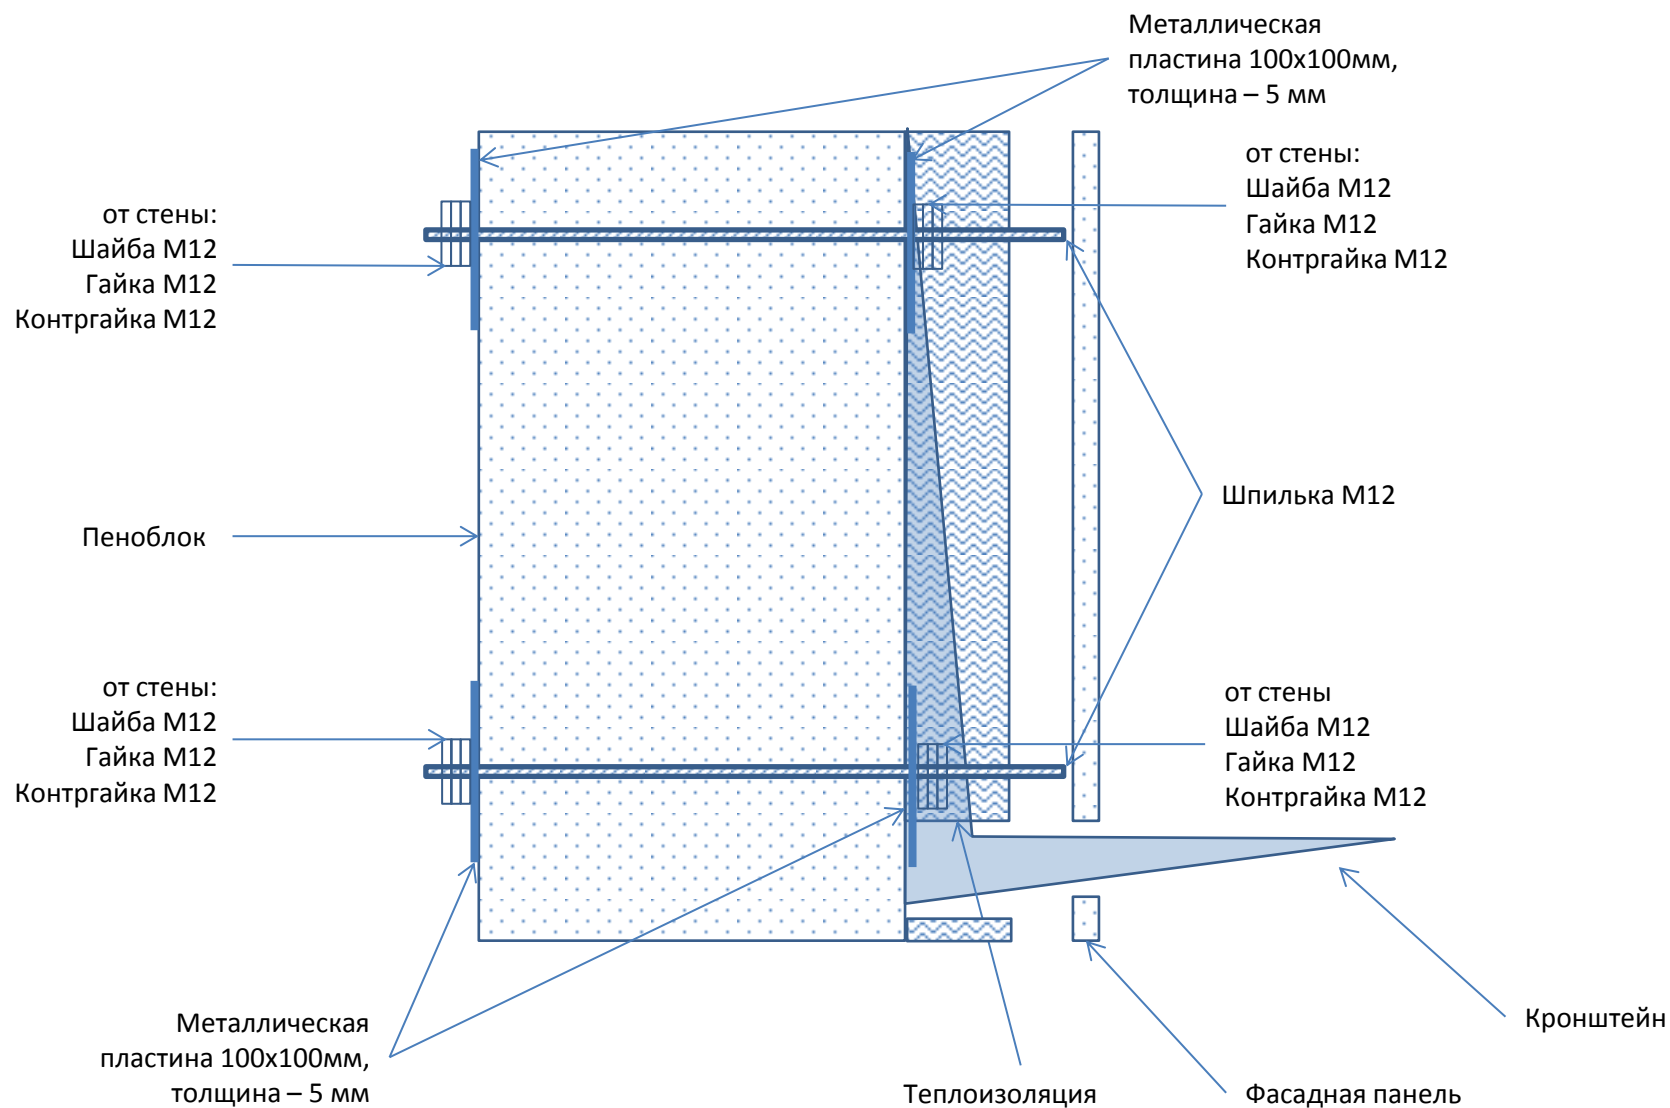
Схема крепления внешнего блока Системы к стене здания (под окно).**Применение удлинённого кронштейна обязательно**

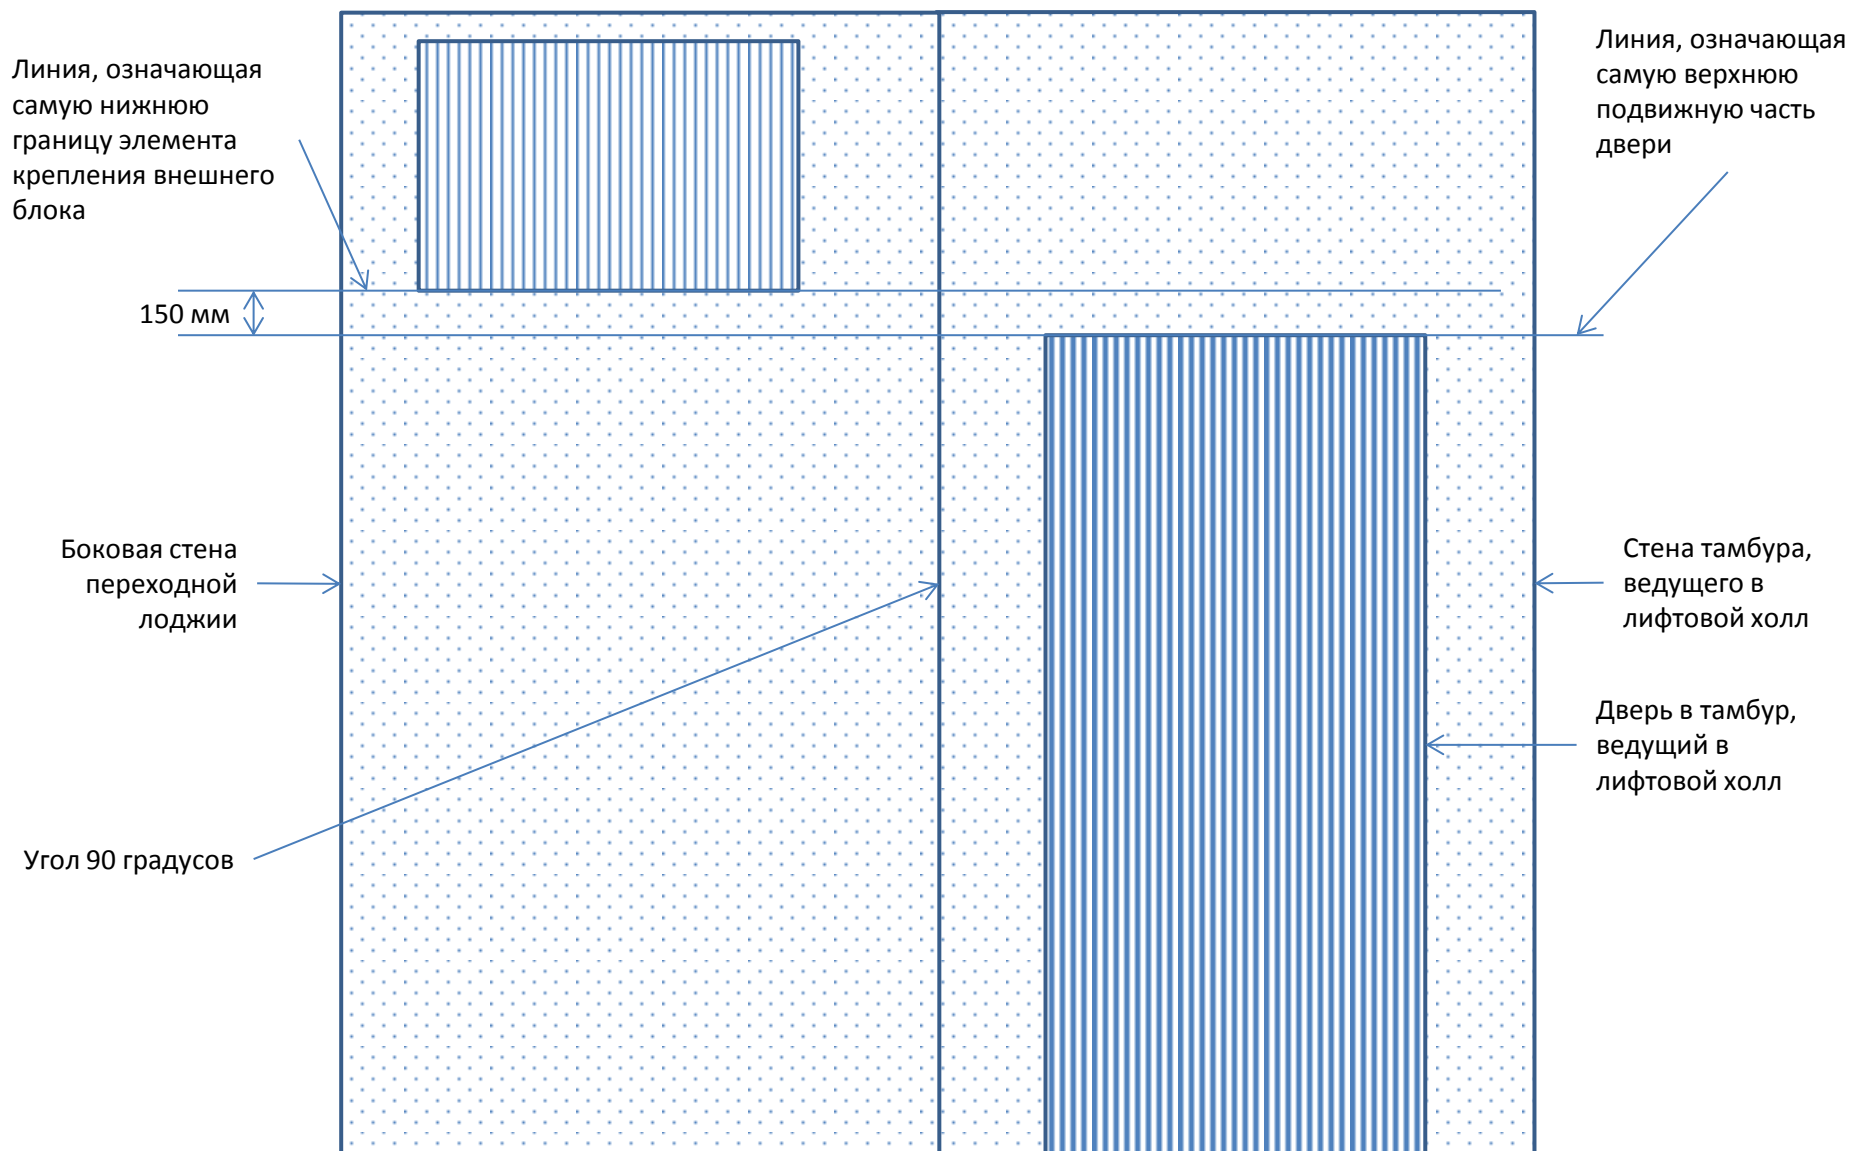
Схема монтажа внешнего блока Системы на переходных лоджиях. В развороте.

Схема монтажа внешнего блока Системы на переходных лоджиях.